



План типового этажа
М 1:100

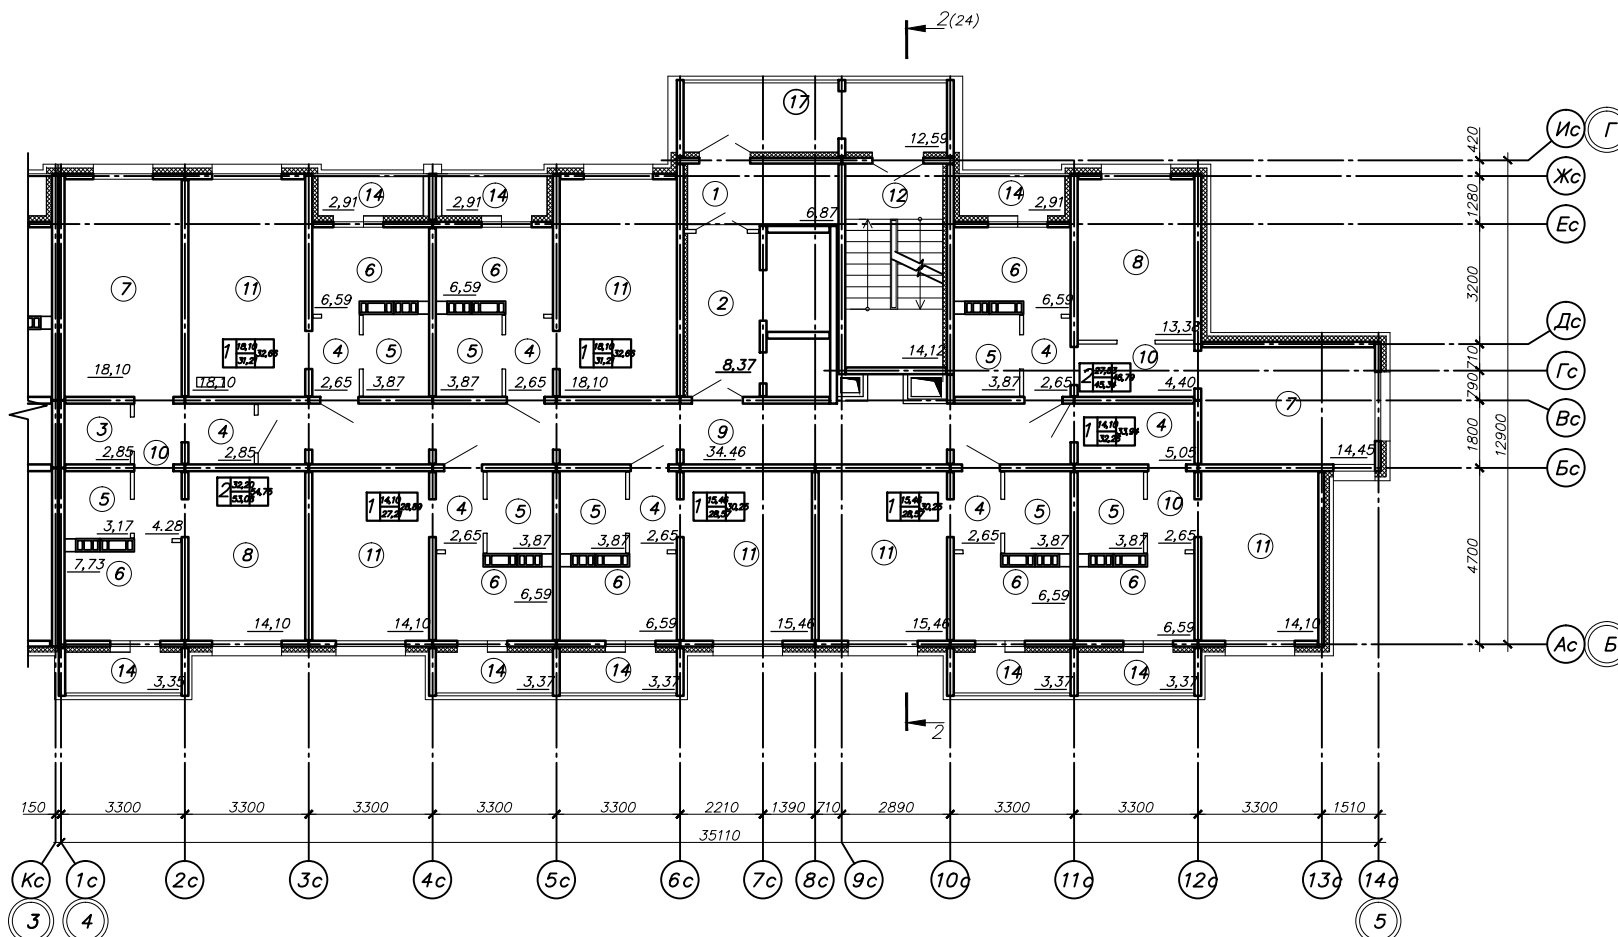

Экспликация помещений

Номер помещения	Наименование	Площадь, м
1	Тамбур	6,87
2	Лифтовый холл	8,37
3	Ванная	2,85
4	Прихожая	23,80
5	Санузел	30,26
6	Кухня	52,72
7	Гостиная	32,55
8	Спальня	27,48
9	Коридор	34,46
10	Коридор (в квартире)	11,33
11	Общая комната	95,32
12	Лестница	14,12
14	Лоджия	25,56
17	Воздушная зона	12,59
0	Итого:	365,50
0	в т. ч.:	0,00
0	- площадь жилого фонда	289,09
0	- вспомогательная площадь	76,41

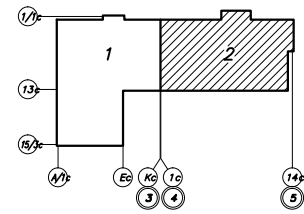

Составлено

				472-00/2018-AP			
1	4	Изм 18-0	10.18	Многоквартирный жилой дом по ул. Планерная, 11			
Изм. № / Лист № от / Попр. Дата							
ГИП Бочкова				Блок-секция 2		Стация	Лист
						П	21
Проверил Ершов				План типового этажа			
Разработ Фемин				ООО "Проект-Центр", в.			
Н. контр Фужманов							